


RUA GUAJAJARAS



ÁREAS NÃO LOCÁVEIS

HIDRANTE INTERNO SIMPLES

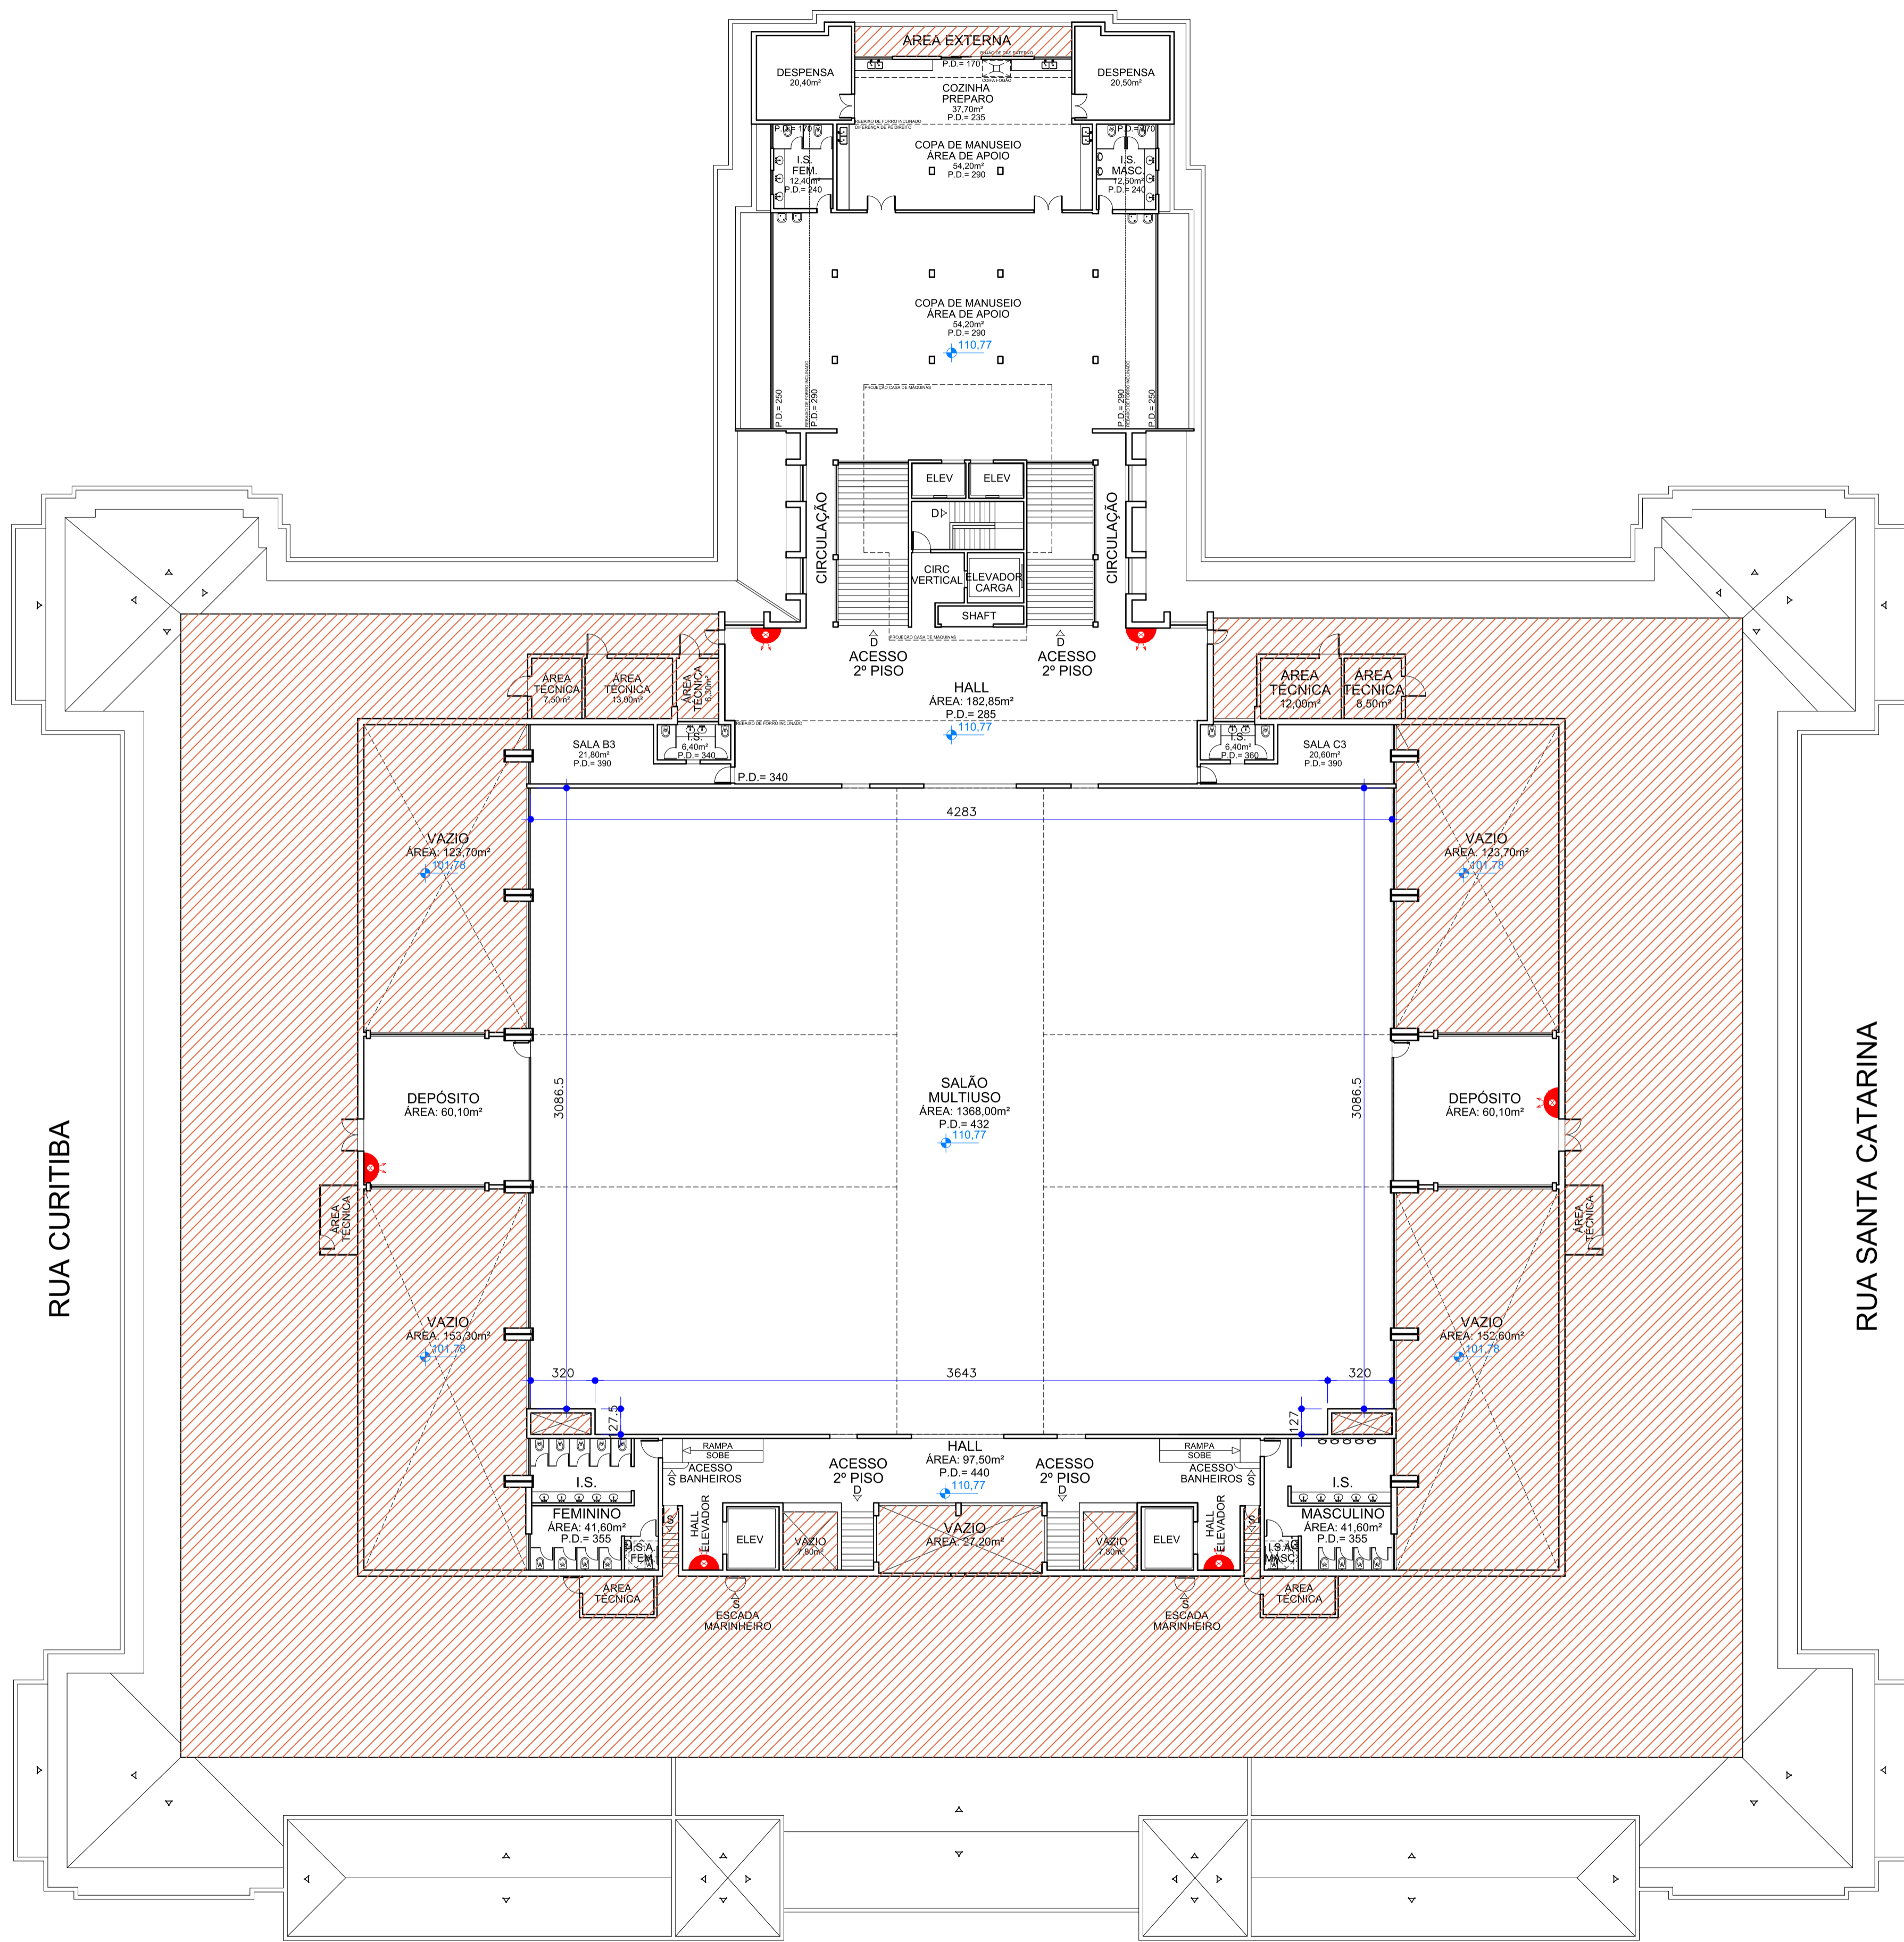

3º Pavimento

PLANTA 3º PAVIMENTO  
ESCALA 1/200

AVENIDA AUGUSTO DE LIMA